

BUDYNEK MIESZKALNY WIELORODZINNY
„VILLA CALMA”
 PRZY UL. ŚNIADECKICH W KIELCACH



MIESZKANIE NR 30
 (3 pokojowe)

PN-ISO 9836
 pow.55,16m²



LEGENDA:

- grzejniki
- rozdzielnice
- piecyk gazowy dwufunkcyjny
- tablica elektryczna mieszkaniowa o wym. 30x40cm
- teletechniczna skrzynka mieszkaniowa o wym. 30x40cm
- słuchawka domofonu
- ściany żelbetowe gr.18cm
- ściany z bloczków silikatowych gr.18cm
- ściany z bloczków silikatowych gr.12cm

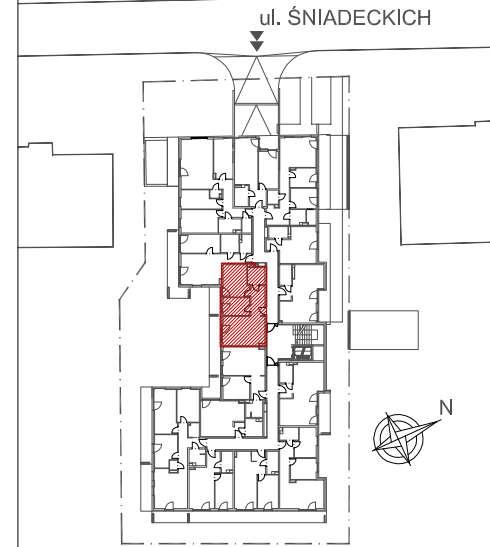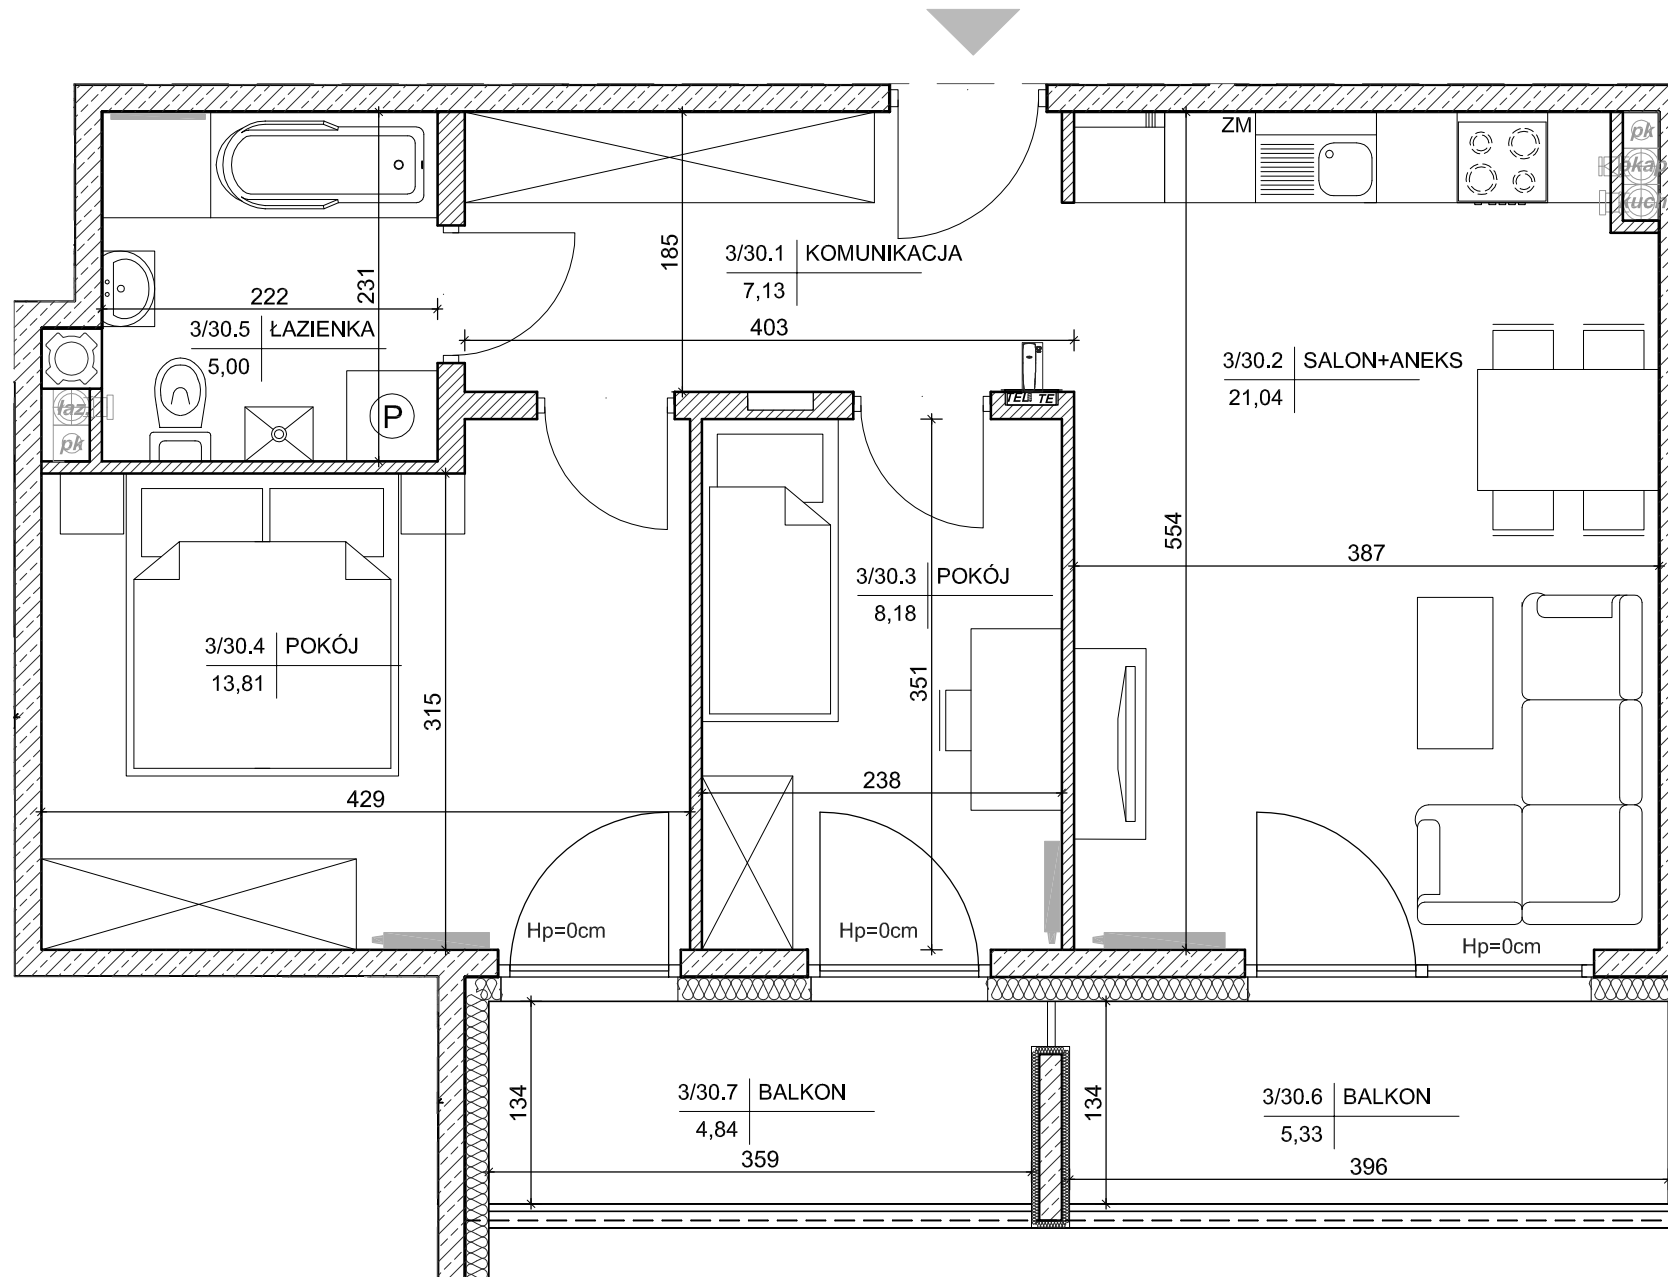

lokalizacja mieszkania- piętro II

MIESZKANIE nr 30

1	komunikacja	7,13m ²
2	salon+aneks	21,04m ²
3	pokój	8,18m ²
4	pokój	13,81m ²
5	łazienka	5,00m ²
suma		55,16m ²
balkon		5,33m ²
balkon		4,84m ²

Wszystkie wymiary podane są w stanie surowym bez wykończenia ścian (tynk, glazura itp).

SKALA 1:50
 0 1m 2m

INWESTOR:
 SGŻ Spółka z o.o. Spółka Komandytowa
 ul. Legnicka 28
 25-324 Kielce



DETAN Sp. z o.o.
 ul. Słowackiego 16
 25-365 Kielce
 tel. (+48)041 361 36 65