




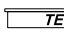

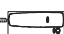



BUDYNEK MIESZKALNY WIELORODZINNY
„VILLA CALMA”
 PRZY UL. ŚNIADECKICH W KIELCACH



MIESZKANIE NR 15
 (2 pokojowe)

PN-ISO 9836
 pow.47,72m²



LEGENDA:

-  grzejniki
-  rozdzielacz
-  piecyk gazowy dwufunkcyjny
-  tablica elektryczna mieszkaniowa o wym. 30x40cm
-  teletechniczna skrzynka mieszkaniowa o wym. 30x40cm
-  słuchawka domofonu
-  ściany żelbetowe gr.18cm
-  ściany z bloczków silikatowych gr.18cm
-  ściany z bloczków silikatowych gr.12cm

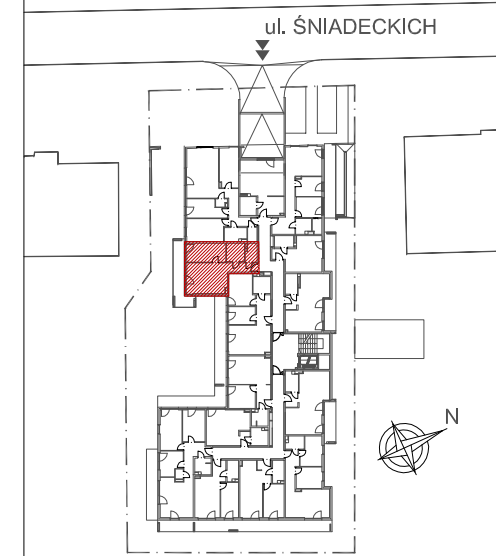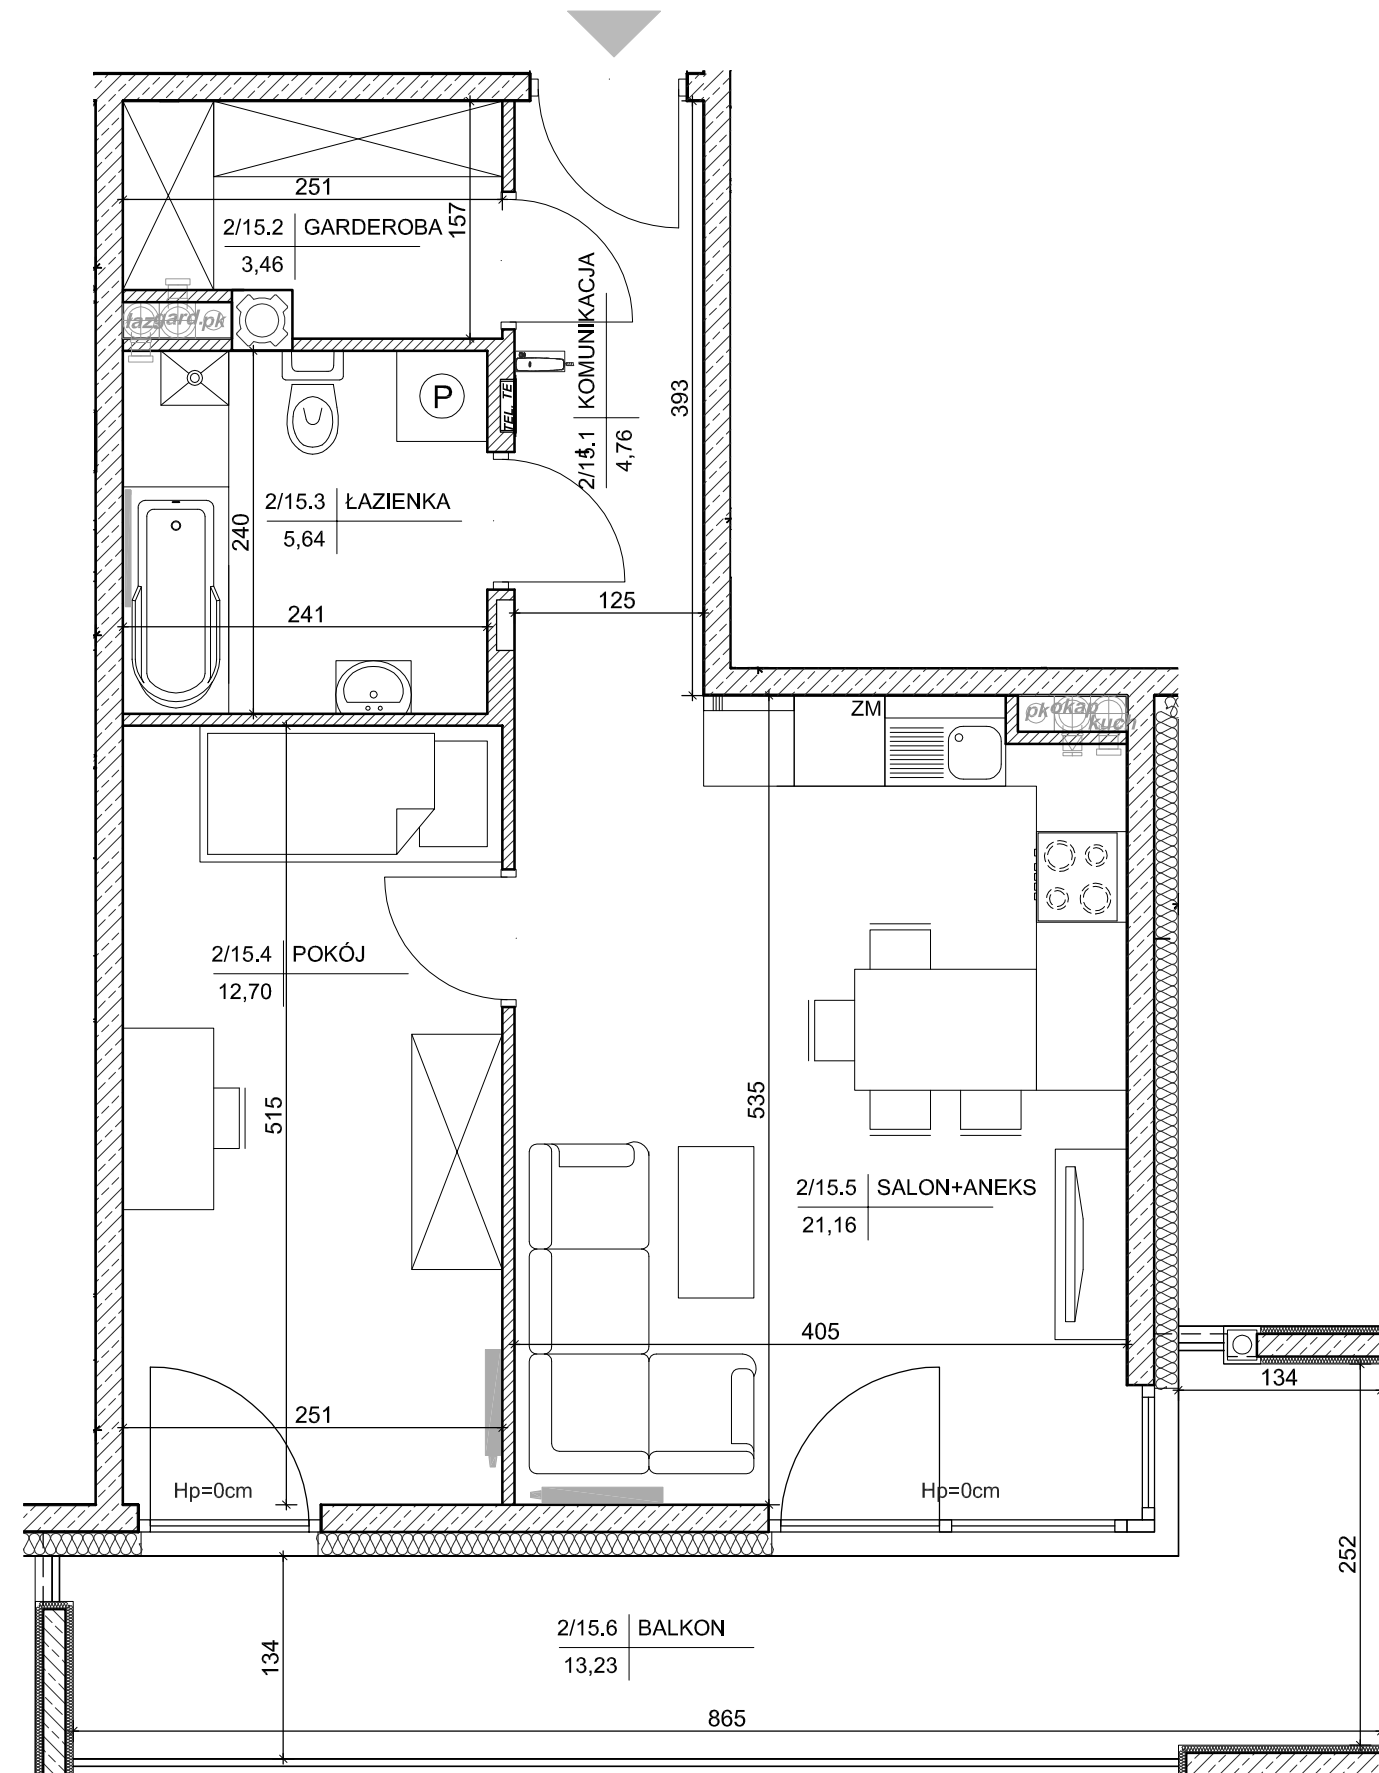

lokalizacja mieszkania- piętro I

MIESZKANIE nr 15

1	komunikacja	4,76m ²
2	garderoba	3,46m ²
3	łazienka	5,64m ²
4	pokój	12,70m ²
5	salon+aneks	21,16m ²
suma		47,72m ²
balkon		13,23m ²

Wszystkie wymiary podane są w stanie surowym bez wykończenia ścian (tynk, glazura itp).



INWESTOR:
 SGŻ Spółka z o.o. Spółka Komandytowa
 ul. Legnicka 28
 25-324 Kielce



DETAN Sp. z o.o.
 ul. Słowackiego 16
 25-365 Kielce
 tel. (+48)041 361 36 65