

BUDYNEK MIESZKALNY WIELORODZINNY
„VILLA CALMA”
 PRZY UL. ŚNIADECKICH W KIELCACH



MIESZKANIE NR 37
 (1 pokojowe)

PN-ISO 9836
 pow.42,29m²



LEGENDA:

- grzejniki
- rozdzielnice
- piecyk gazowy dwufunkcyjny
- tablica elektryczna mieszkaniowa o wym. 30x40cm
- teletechniczna skrzynka mieszkaniowa o wym. 30x40cm
- słuchawka domofonu
- ściany żelbetowe gr.18cm
- ściany z bloczków silikatowych gr.18cm
- ściany z bloczków silikatowych gr.12cm

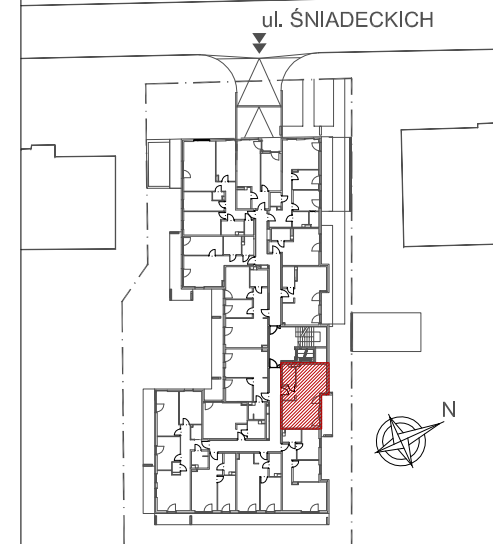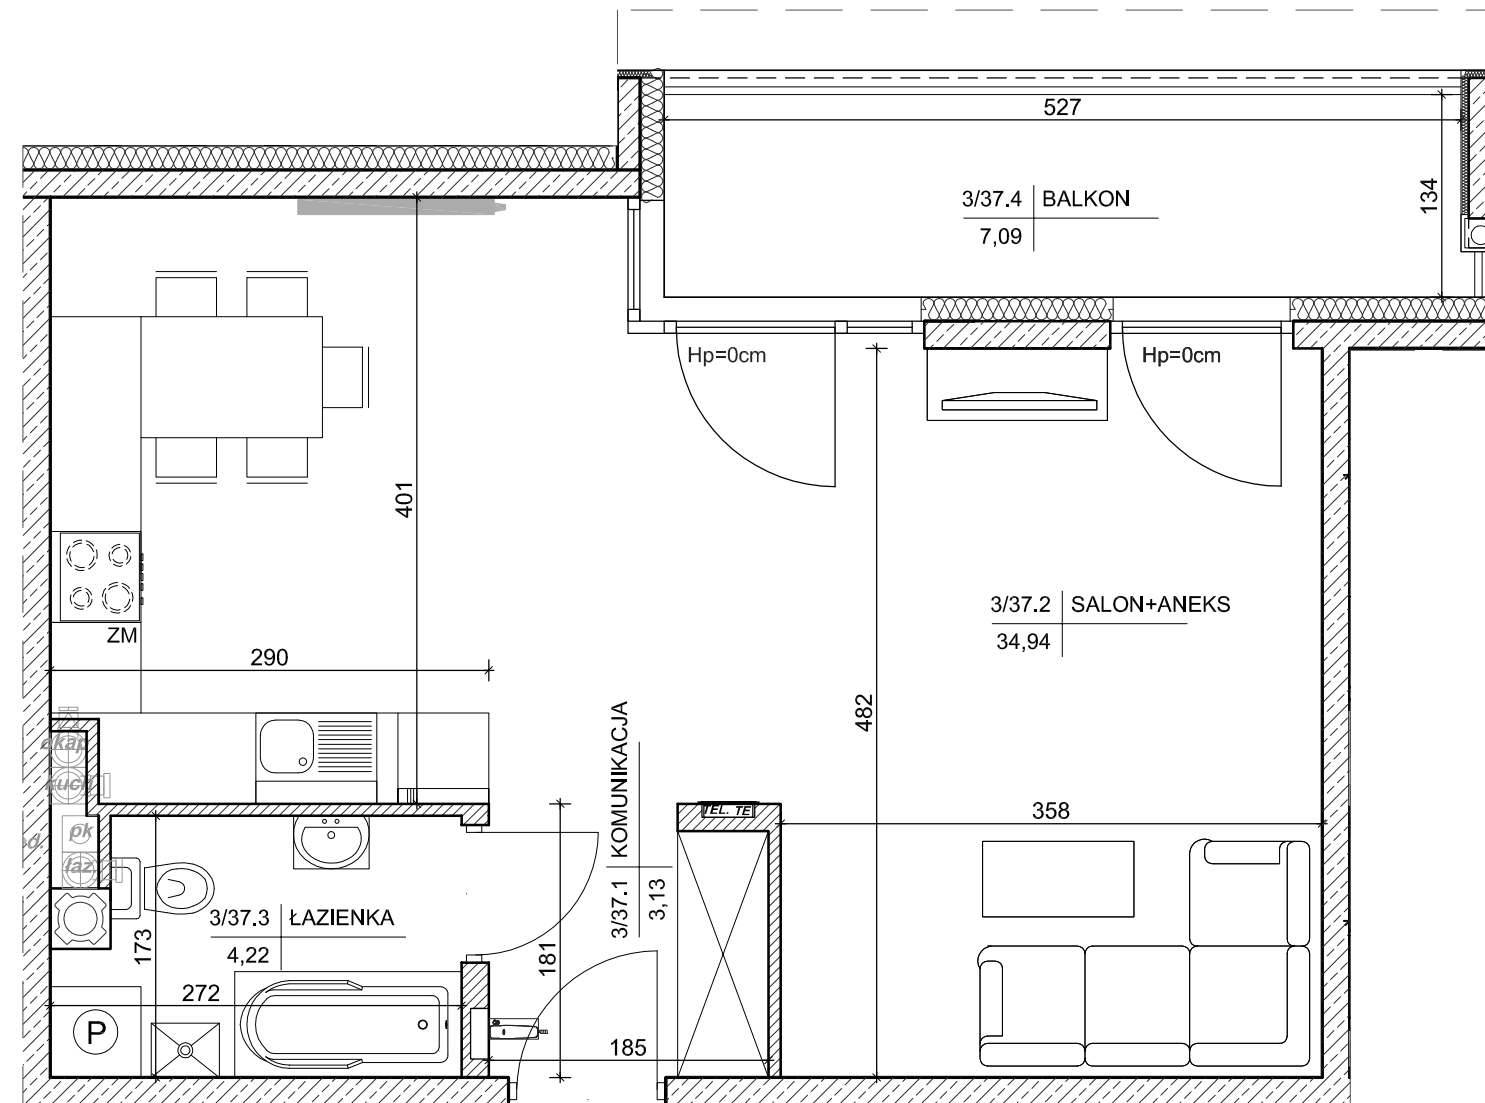

lokalizacja mieszkania- piętro II

MIESZKANIE nr 37

1	komunikacja	3,13m ²
2	salon+aneks	34,94m ²
3	łazienka	4,22m ²
suma		42,29m ²
balkon		7,09m ²

Wszystkie wymiary podane są w stanie surowym bez wykończenia ścian (tynk, glazura itp).



INWESTOR:
 SGŻ Spółka z o.o. Spółka Komandytowa
 ul. Legnicka 28
 25-324 Kielce



DETAN Sp. z o.o.
 ul. Słowackiego 16
 25-365 Kielce
 tel. (+48)041 361 36 65