

BUDYNEK MIESZKALNY WIELORODZINNY  
**„VILLA CALMA”**  
 PRZY UL. ŚNIADECKICH W KIELCACH



MIESZKANIE NR 9  
 (1 pokojowe)

PN-ISO 9836  
 pow.42,29m<sup>2</sup>



**LEGENDA:**

- grzejniki
- rozdzielnice
- piecyk gazowy dwufunkcyjny
- tablica elektryczna mieszkaniowa o wym. 30x40cm
- teletechniczna skrzynka mieszkaniowa o wym. 30x40cm
- słuchawka domofonu
- ściany żelbetowe gr.18cm
- ściany z bloczków silikatowych gr.18cm
- ściany z bloczków silikatowych gr.12cm

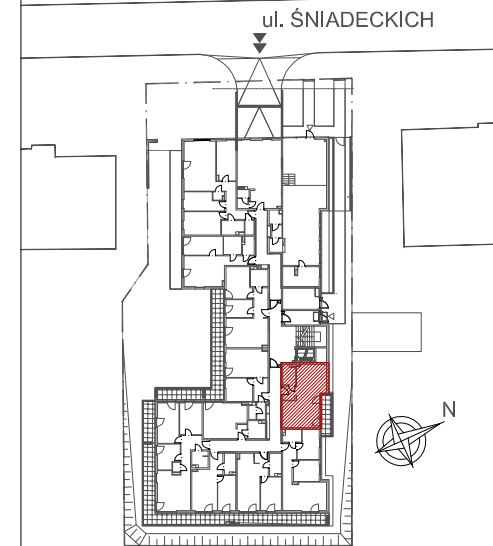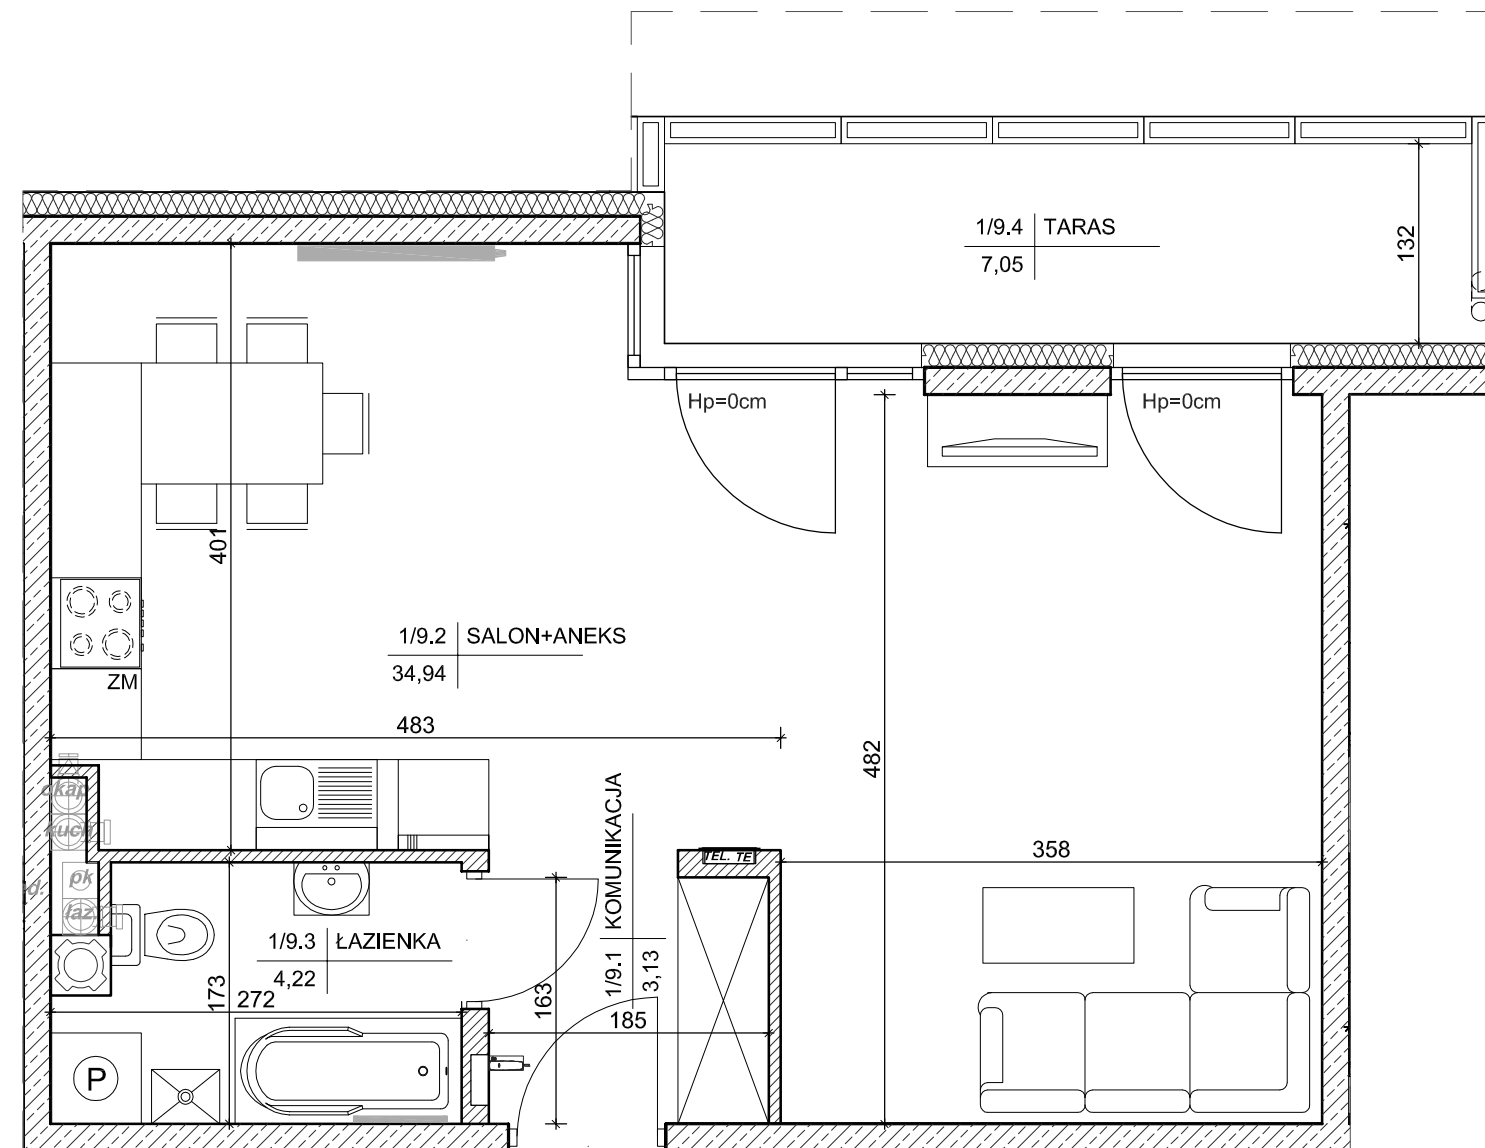

lokalizacja mieszkania- parter

**MIESZKANIE nr 9**

1	komunikacja	3,13m <sup>2</sup>
2	salon+aneks	34,94m <sup>2</sup>
3	łazienka	4,22m <sup>2</sup>
suma		42,29m <sup>2</sup>
taras		7,05m <sup>2</sup>

Wszystkie wymiary podane są w stanie surowym bez wykończenia ścian (tynk, glazura itp).



**INWESTOR:**  
 SGŻ Spółka z o.o. Spółka Komandytowa  
 ul. Legnicka 28  
 25-324 Kielce



DETAN Sp. z o.o.  
 ul. Słowackiego 16  
 25-365 Kielce  
 tel. (+48)041 361 36 65