


BUDYNEK MIESZKALNY WIELORODZINNY
„VILLA CALMA”
PRZY UL. ŚNIADECKICH W KIELCACH

ZAGOSPODAROWANIE TERENU

Projekt:

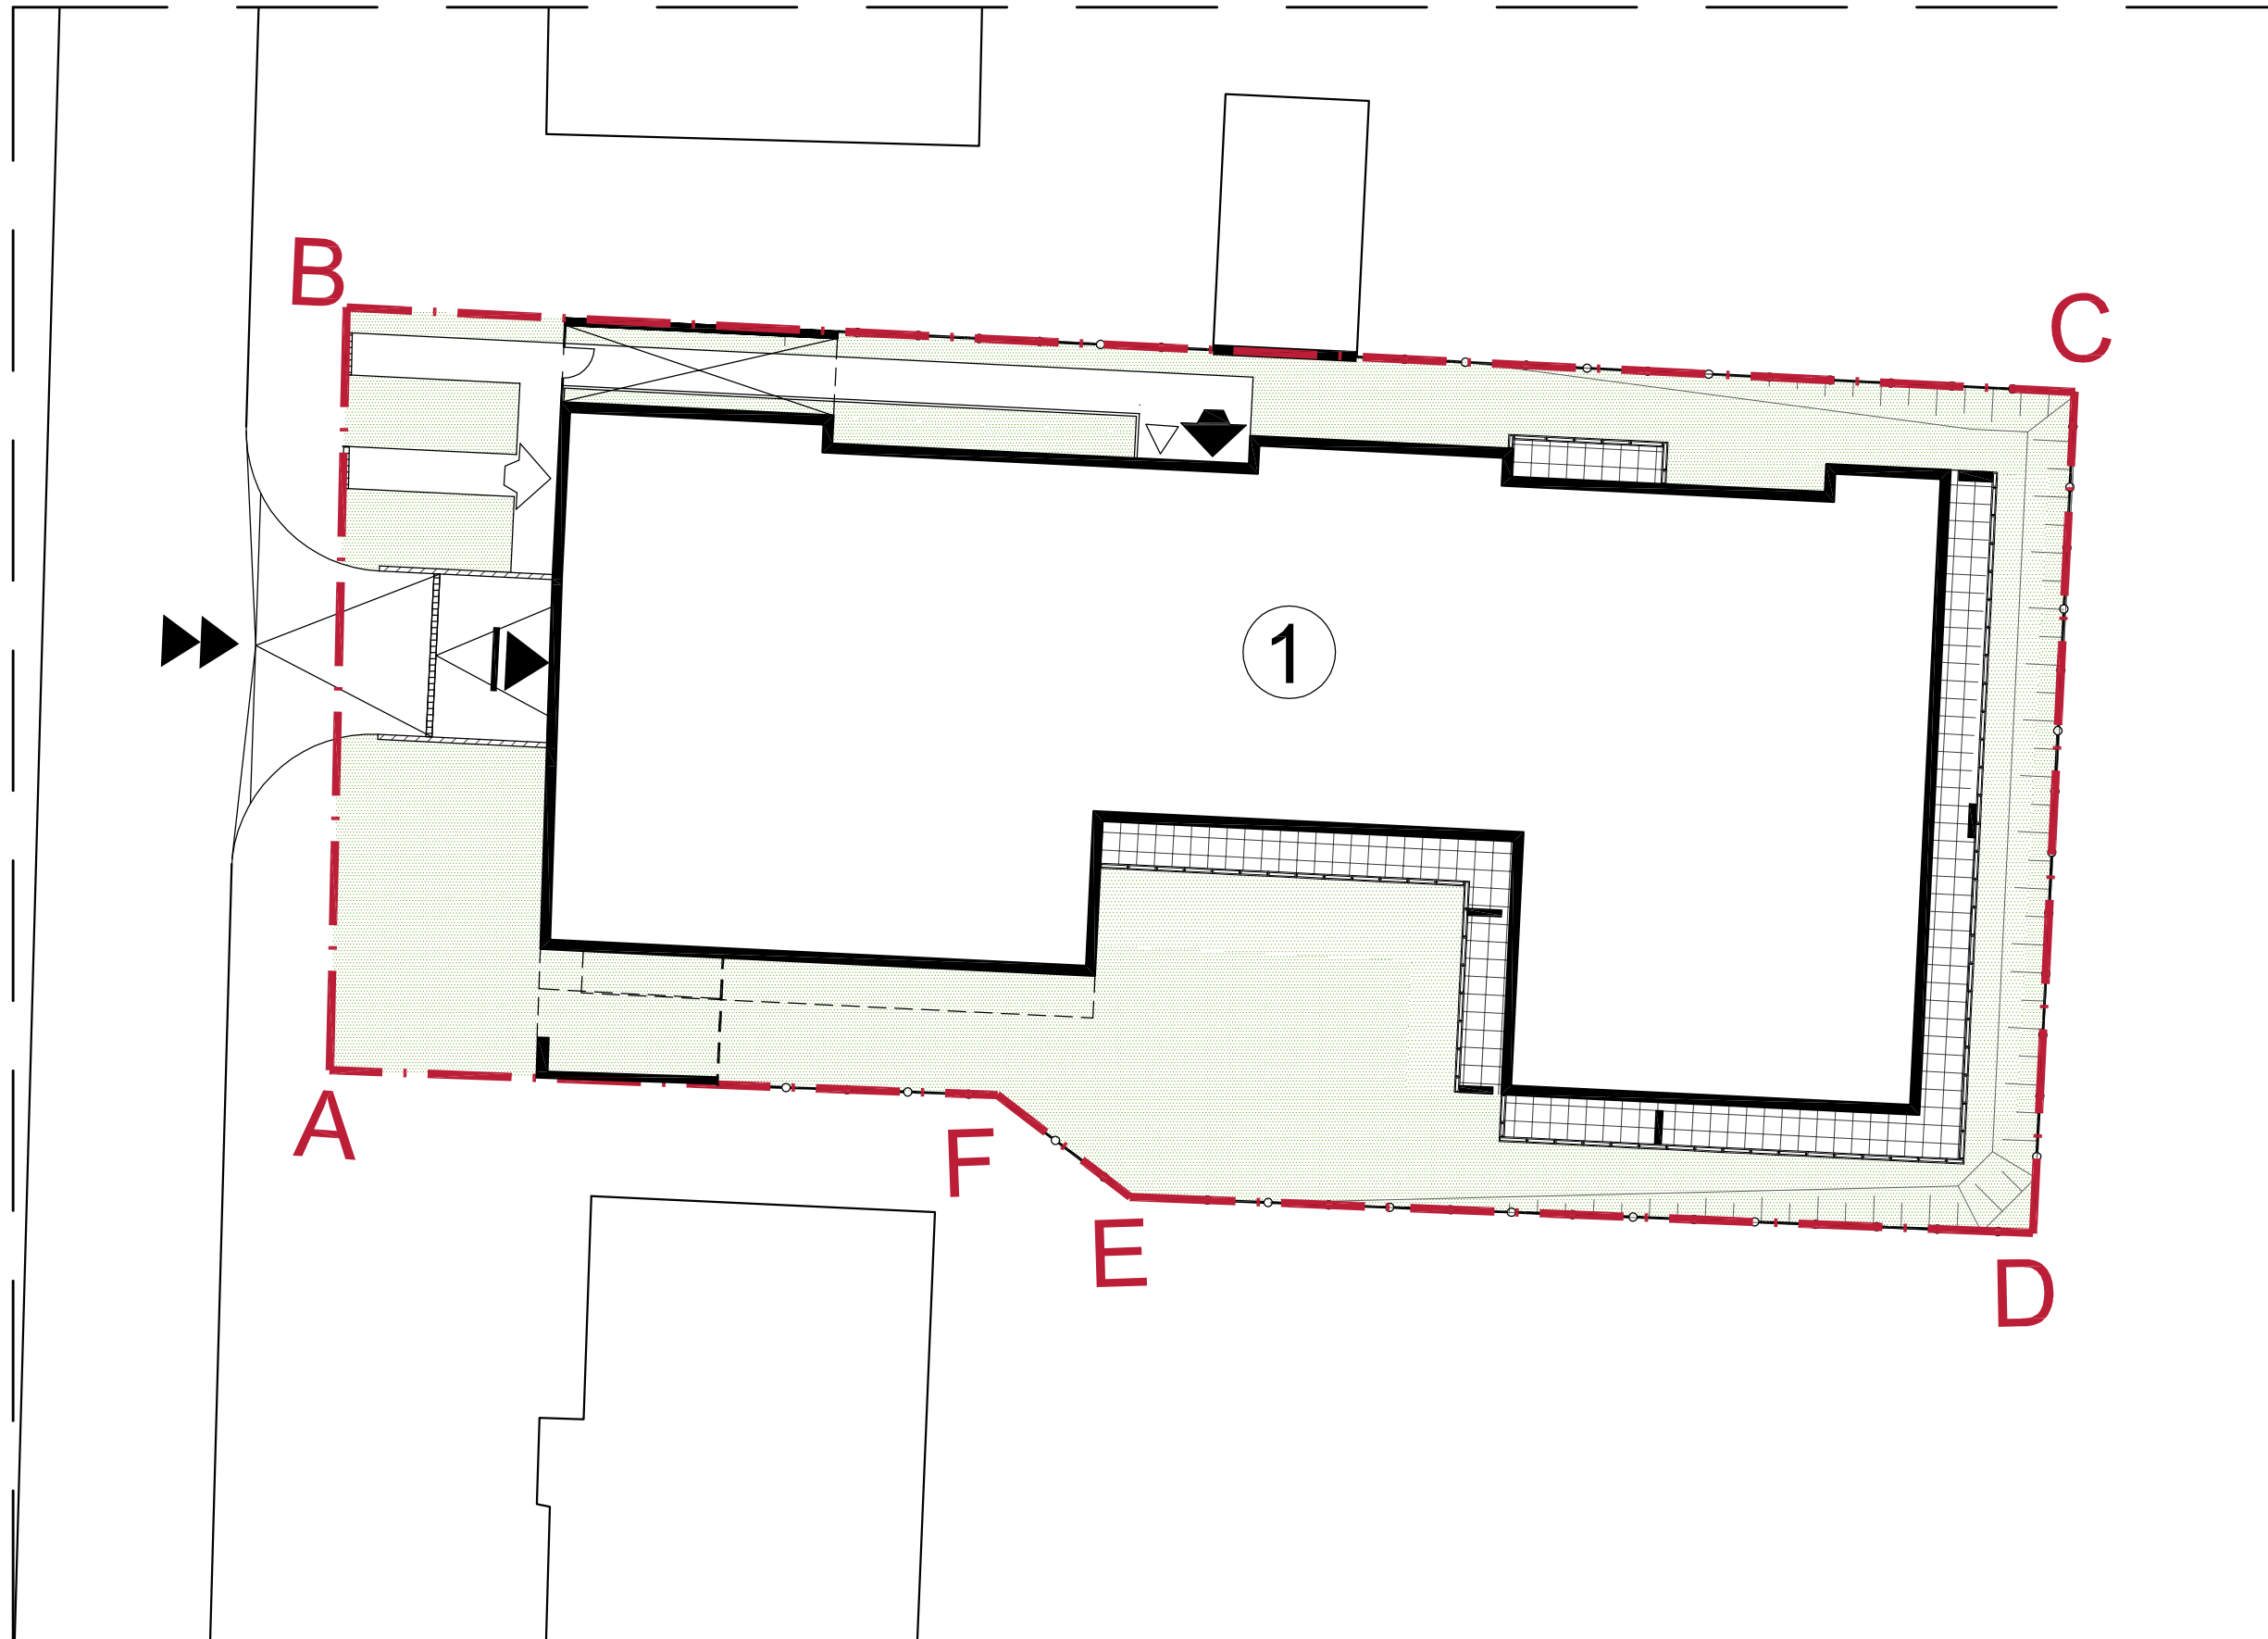

LEGENDA:

① - projektowany budynek

A-H - granica terenu inwestycji

Powierzchnie mieszkań mogą ulec zmianom.

Przedstawione plany nie stanowią oferty handlowej w rozumieniu kodeksu cywilnego.

SKALA 1:250